


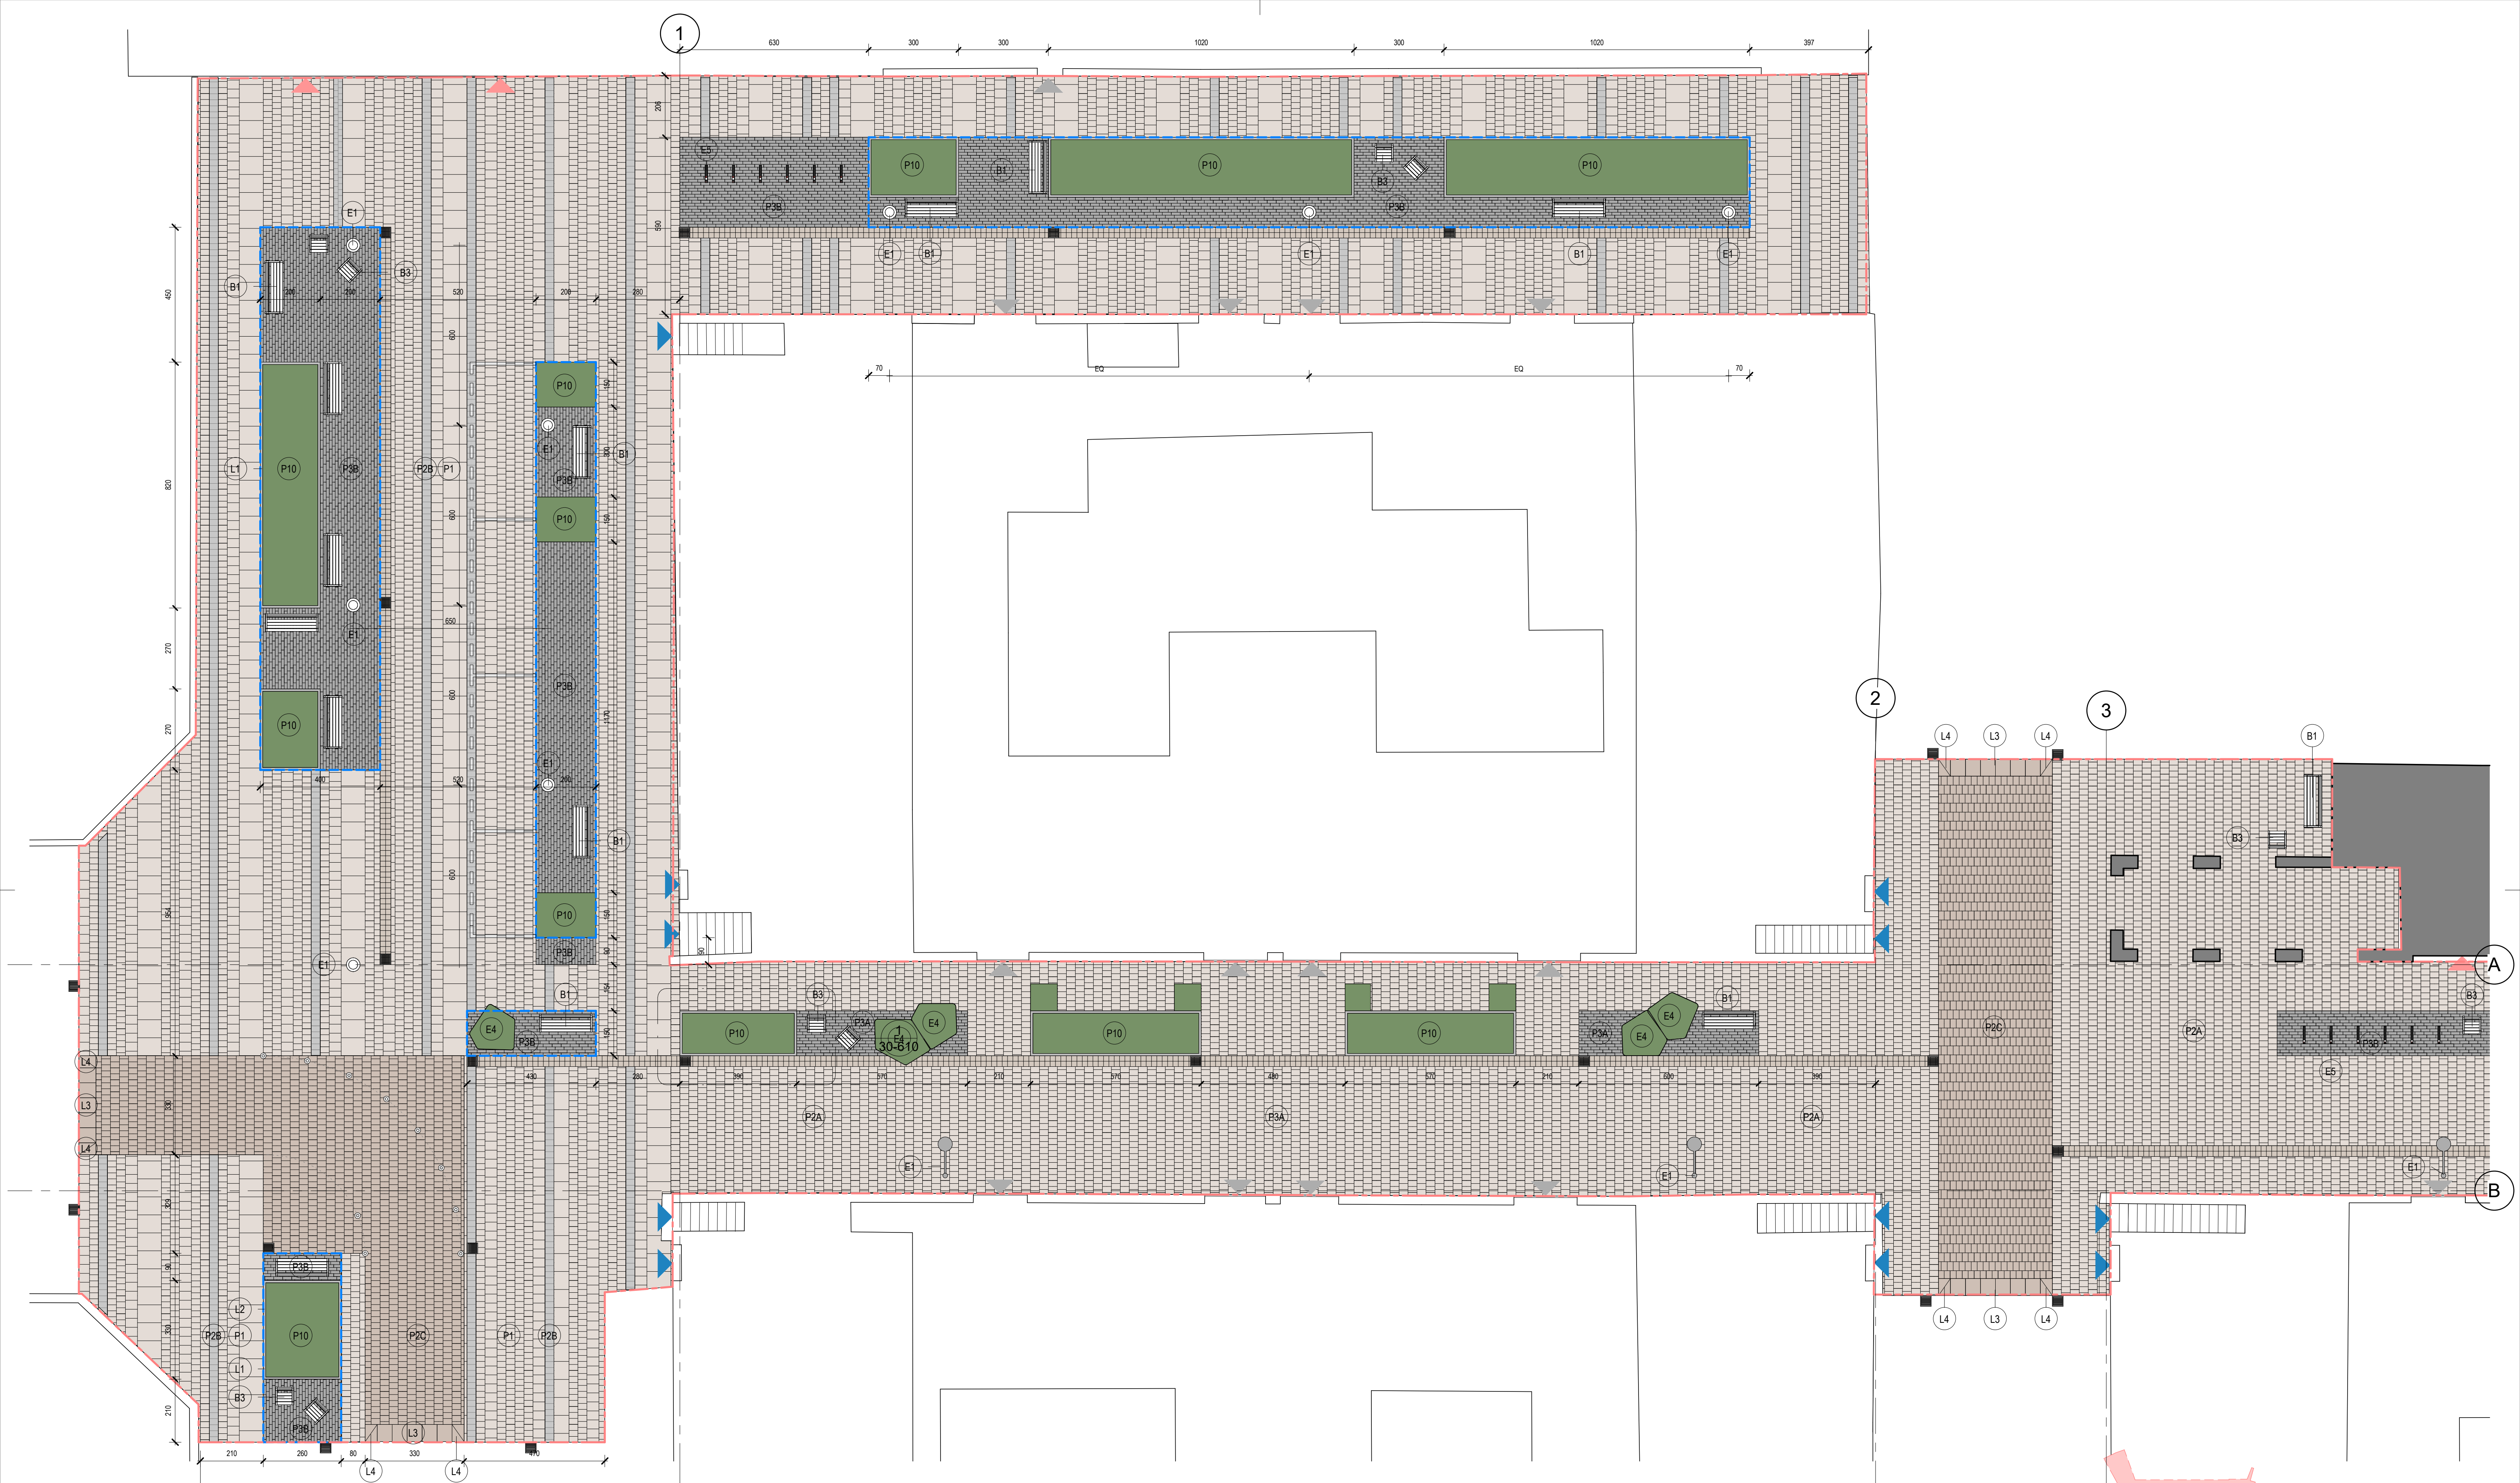

1 PAVIMENTACIÓN - CALLE MARÍA AUXILIADORA (1/3)

1:100

PAVIMENTOS

CÓDIGO	DESCRIPCIÓN
P1	PAVIMENTO LLOSA VULCANO COMBINACIÓN 30*20/40*30/80*60. ACABADO ARENA
P2A	PAVIMENTO LLOSA VULCANO 30*20. ACABADO ARENA
P2B	PAVIMENTO LLOSA VULCANO 30*20/. ACABADO METAL
P2C	PAVIMENTO LLOSA VULCANO V55 30*20. ACABADO ARENA
P3A	PAVIMENTO LLOSA VULCANO 30*10/. ACABADO METAL
P3B	PAVIMENTO AQUA PAVE 30*10 JUNTA DRENANTE. ACABADO GREY
P4	CANAL TEGULA 2 PIEZAS 17.3*13*17.3. ACABADO ARENA
P5A	PAVIMENTO TACTIL INDICADOR (BOTONES) 40*40*3.5. LLOSA VULCANO. ACABADO ARENA
P5B	PAVIMENTO TACTIL INDICADOR (BANDAS LONGITUDINALES) 40*40*3.5. LLOSA VULCANO.ACABADO ARENA
P6	PAVIMENTO DE CAUCHO CONTINUO PARA JUEGOS INFANTILES
P10	PARTERRE + ARIDO OFÍTICO 3-4 cm

LÍMITES

CÓDIGO	DESCRIPCIÓN
L1	BORDILLO JARDINERO JP2
L2	BORDILLO TJ20 PO
L3	VADO VEHICULOS V57VG CENTRAL
L4	VADO VEHICULOS V57VG LATERAL

EQUIPAMIENTO

CÓDIGO	DESCRIPCIÓN
B1	BANCO "CALMA". 180 CM (BREINCO) O SIMILAR.
B2	BANCO "BASIC 60" CON RESPALDO. 240 CM (BREINCO) O SIMILAR.
B3	SILLA "HARPO" EXISTENTE. (URBIDERMIS)
B4	SILLA "LOUNGE LIGHT" (BREINCO) O SIMILAR
B5	GRADA MEDIANTE PAVIMENTO TÉCNICO LISTOMAR. (BREINCO) O SIMILAR
E1	LUMINARIA EXISTENTE MOD15
E2	LUMINARIA SKAT M (SIMON) O SIMILAR
E3	BOLARDO DE ACERO FABREGAS O SIMILAR
E4	HIDROJARDINERAS DE ACERO EXISTENTES
E5	APARCABICILETAS TUBO ACERO INOXIDABLE
E6	FUENTE "CAUDAL" (URBIDERMIS) O SIMILAR
E7	FUENTE LEON TRASLADADA

PAVIMENTO / EQUIPAMIENTO

0.00	RASANTES EXISTENTES
0.00	RASANTES PROPUESTAS
1%	RASANTES
▲	ACCESO PRINCIPAL A VIVIENDA
▲	ACCESO SERVICIOS / DOTACIONAL
▲	ACCESO SECUNDARIO
○	ARBOL EXISTENTE
○	ARBOL PROPUESTO

REURBANIZACIÓN C/. MARÍA AUXILIADORA Y SUBIZA EN PAMPLONA-IRUÑA

1 : 100

CÓDI

CÓPIA





LÍMITES	
CÓDIGO	DESCRIPCIÓN
L1	BORDILLO JARDINERO JP2
L2	BORDILLO TJ20 PO
L3	VADO VEHICULOS V57VG CENTRAL
L4	VADO VEHICULOS V57VG LATERAL

COLABORADORES

TADEO CIÁURRIZ ARQUITECTO
JM ARMENDARIZ ARQUITECTO TÉCNICO
KIMUBAT PAISAJISMO Y JARDINERÍA
NASEI INGENIERÍA



REURBANIZACIÓN C/. MARÍA AUXILIADORA Y SUBIZA EN PAMPLONA-IRUÑA

AYUNTAMIENTO DE PAMPLONA | ARQUITECTO REDACTOR | IÑIGO PERALTA CALVO | PLANO | PAVIMENTACIÓN - CALLE MARÍA AUXILIADORA

FASE	CÓDIGO	ZONA	REVISIÓN	FECHA	ESCALA	NÚMERO
PROYECTO EJECUCIÓN				ENERO 2025	As indicated @ A1	22-202

22-202

1 PAVIMENTACIÓN - CALLE MARÍA AUXILIADORA (3/3)

1:100



PAVIMENTOS

CÓDIGO

DESCRIPCIÓN

P1	PAVIMENTO LLOSA VULCANO COMBINACIÓN 30*20/40*30/80*60. ACABADO ARENA
P2A	PAVIMENTO LLOSA VULCANO 30*20. ACABADO ARENA
P2B	PAVIMENTO LLOSA VULCANO 30*20/. ACABADO METAL
P2C	PAVIMENTO LLOSA VULCANO V55 30*20. ACABADO ARENA
P3A	PAVIMENTO LLOSA VULCANO 30*10/. ACABADO METAL
P3B	PAVIMENTO AQUA PAVE 30*10 JUNTA DRENANTE. ACABADO GREY
P4	CANAL TEGULA 2 PIEZAS 17.3*13*17.3. ACABADO ARENA
P5A	PAVIMENTO TACTIL INDICADOR (BOTONES) 40*40*3.5. LLOSA VULCANO. ACABADO ARENA
P5B	PAVIMENTO TACTIL INDICADOR (BANDAS LONGITUDINALES) 40*40*3.5. LLOSA VULCANO.ACABADO ARENA
P6	PAVIMENTO DE CAUCHO CONTINUO PARA JUEGOS INFANTILES
P10	PARTERRE + ARIDO OFÍTICO 3-4 cm

LÍMITES

CÓDIGO

DESCRIPCIÓN

L1	BORDILLO JARDINERO JP2
L2	BORDILLO TJ20 PO
L3	VADO VEHICULOS V57VG CENTRAL
L4	VADO VEHICULOS V57VG LATERAL

EQUIPAMIENTO

CÓDIGO

DESCRIPCIÓN

B1	BANCO "CALMA". 180 CM (BREINCO) O SIMILAR.
B2	BANCO "BASIC 60" CON RESPALDO. 240 CM (BREINCO) O SIMILAR.
B3	SILLA "HARPO" EXISTENTE. (URBIDERMIS)
B4	SILLA "LOUNGE LIGHT" (BREINCO) O SIMILAR
B5	GRADA MEDIANTE PAVIMENTO TÉCNICO LISTOMAR. (BREINCO) O SIMILAR
E1	LUMINARIA EXISTENTE MOD15
E2	LUMINARIA SKAT M (SIMON) O SIMILAR
E3	BOLARDO DE ACERO FABREGAS O SIMILAR
E4	HIDROJARDINERAS DE ACERO EXISTENTES
E5	APARCABICILETAS TUBO ACERO INOXIDABLE
E6	FUENTE "CAUDAL" (URBIDERMIS) O SIMILAR
E7	FUENTE LEON TRASLADADA

P

0.00

0.00

1%

1%

1%

1%

1%

1%

1%

1%

1%

1%

1%

1%

- PAVIMENTO / EQUIPAMIENTO
- RASANTES EXISTENTES
- RASANTES PROPUESTAS
- RASANTES
- ACCESO PRINCIPAL A VIVIENDA
- ACCESO SERVICIOS / DOTACIONAL
- ACCESO SECUNDARIO
- ARBOL EXISTENTE
- ARBOL PROPUESTO

REURBANIZACIÓN C/. MARÍA AUXILIADORA Y SUBIZA EN PAMPLONA-IRUÑA

AYUNTAMIENTO DE PAMPLONA

INIGO PERALTA CALVO

PAVIMENTACIÓN - CALLE MARÍA AUXILIADORA

TADEO CIÁURRIZ ARQUITECTO
JM ARMENDARIZ ARQUITECTO TÉCNICO
KIMUBAT PAISAJISMO Y JARDINERÍA
NASEI INGENIERÍA

CLIENTE

PROYECTO EJECUCIÓN

AYUNTAMIENTO DE PAMPLONA

INIGO PERALTA CALVO

PAVIMENTACIÓN - CALLE MARÍA AUXILIADORA

CLIENTE

PROYECTO EJECUCIÓN

AYUNTAMIENTO DE PAMPLONA

INIGO PERALTA CALVO

PAVIMENTACIÓN - CALLE MARÍA AUXILIADORA


ENERO 2025

As indicated @ A1

ESCALA:

NÚMERO

22-203

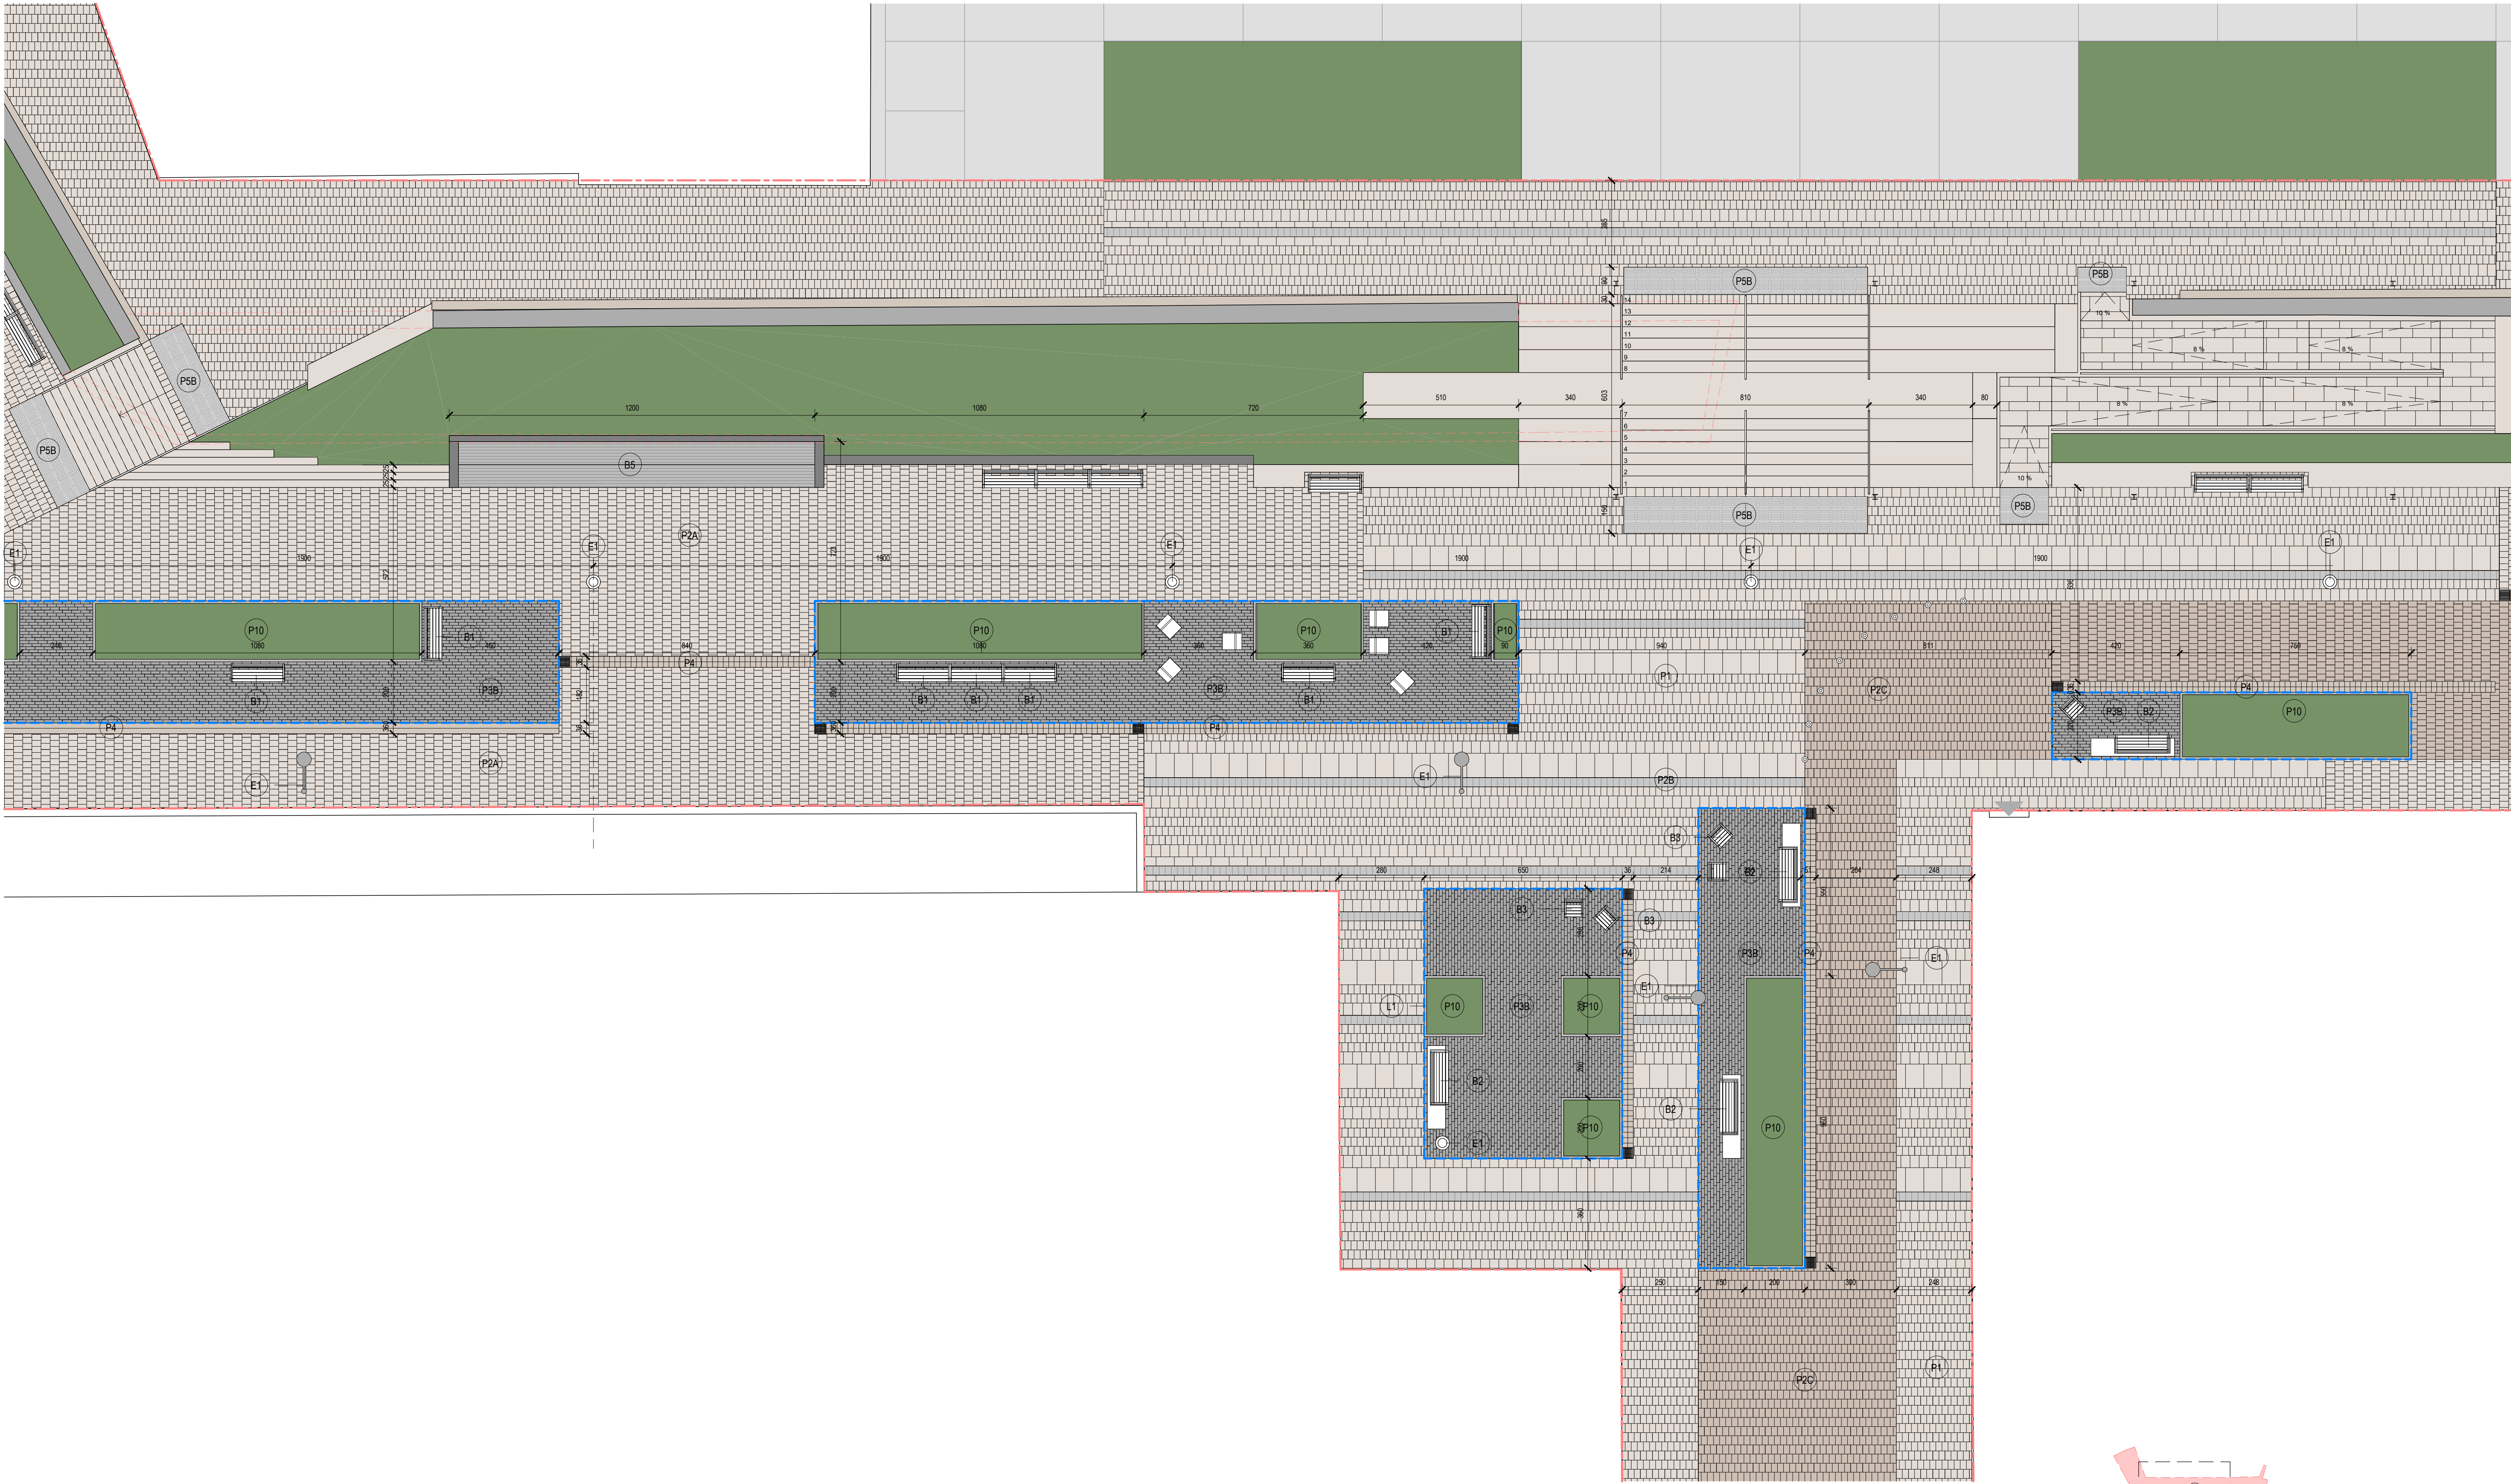


1 PAVIMENTACIÓN - PLAZA TXANTREA (1/2)

1:100


PAVIMENTOS	
CÓDIGO	DESCRIPCIÓN
P1	PAVIMENTO LLOSA VULCANO COMBINACIÓN 30*20/40*30/80*60. ACABADO ARENA
P2A	PAVIMENTO LLOSA VULCANO 30*20. ACABADO ARENA
P2B	PAVIMENTO LLOSA VULCANO 30*20/. ACABADO METAL
P2C	PAVIMENTO LLOSA VULCANO VSS 30*20. ACABADO ARENA
P3A	PAVIMENTO LLOSA VULCANO 30*10/. ACABADO METAL
P3B	PAVIMENTO AQUA PAVE 30*10 JUNTA DRENANTE. ACABADO GREY
P4	CANAL TEGULA 2 PIEZAS 17.3*13*17.3. ACABADO ARENA
P5A	PAVIMENTO TACTIL INDICADOR (BOTONES) 40*40*3.5. LLOSA VULCANO. ACABADO ARENA
P5B	PAVIMENTO TACTIL INDICADOR (BANDAS LONGITUDINALES) 40*40*3.5. LLOSA VULCANO.ACABADO ARENA
P6	PAVIMENTO DE CAUCHO CONTINUO PARA JUEGOS INFANTILES
P10	PARTERRE + ARIDO OFÍTICO 3-4 cm

LÍMITES	
CÓDIGO	DESCRIPCIÓN
L1	BORDILLO JARDINERO JP2
L2	BORDILLO TJ20 PO
L3	VADO VEHICULOS V57VG CENTRAL
L4	VADO VEHICULOS V57VG LATERAL

EQUIPAMIENTO	
CÓDIGO	DESCRIPCIÓN
B1	BANCO "CALMA". 180 CM (BREINCO) O SIMILAR.
B2	BANCO "BASIC 60" CON RESPALDO. 240 CM (BREINCO) O SIMILAR.
B3	SILLA "HARPO" EXISTENTE. (URBIDERMIS)
B4	SILLA "LOUNGE LIGHT" (BREINCO) O SIMILAR
B5	GRADA MEDIANTE PAVIMENTO TÉCNICO LISTOMAR. (BREINCO) O SIMILAR
E1	LUMINARIA EXISTENTE MOD15
E2	LUMINARIA SKAT M (SIMON) O SIMILAR
E3	BOLARDO DE ACERO FABREGAS O SIMILAR
E4	HIDROJARDINERAS DE ACERO EXISTENTES
E5	APARCABICLETAS TUBO ACERO INOXIDABLE
E6	FUENTE "CAUDAL" (URBIDERMIS) O SIMILAR
E7	FUENTE LEON TRASLADADA

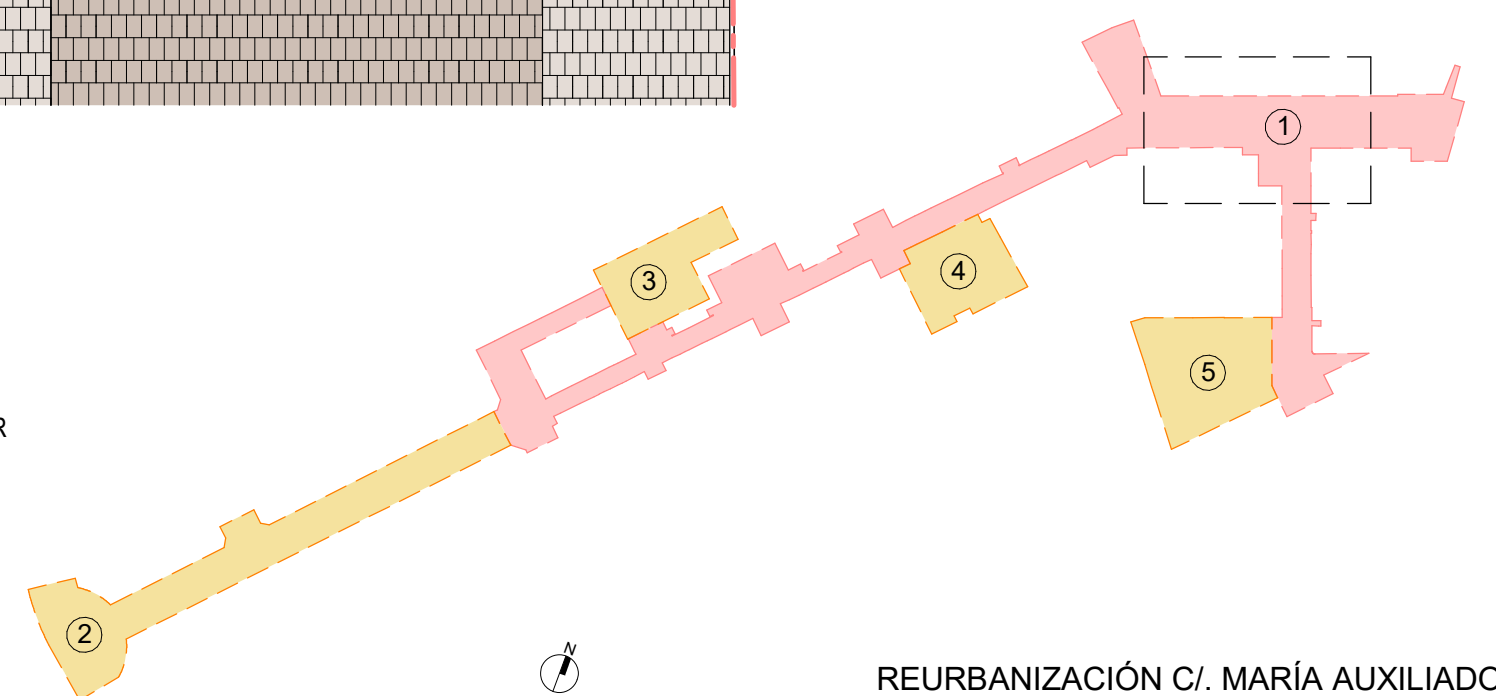

P	PAVIMENTO / EQUIPAMIENTO
0.00	RASANTES EXISTENTES
0.00	RASANTES PROPUESTAS
1%	RASANTES
▲	ACCESO PRINCIPAL A VIVIENDA
▲	ACCESO SERVICIOS / DOTACIONAL
▲	ACCESO SECUNDARIO
○	ARBOL EXISTENTE
○	ARBOL PROPUESTO

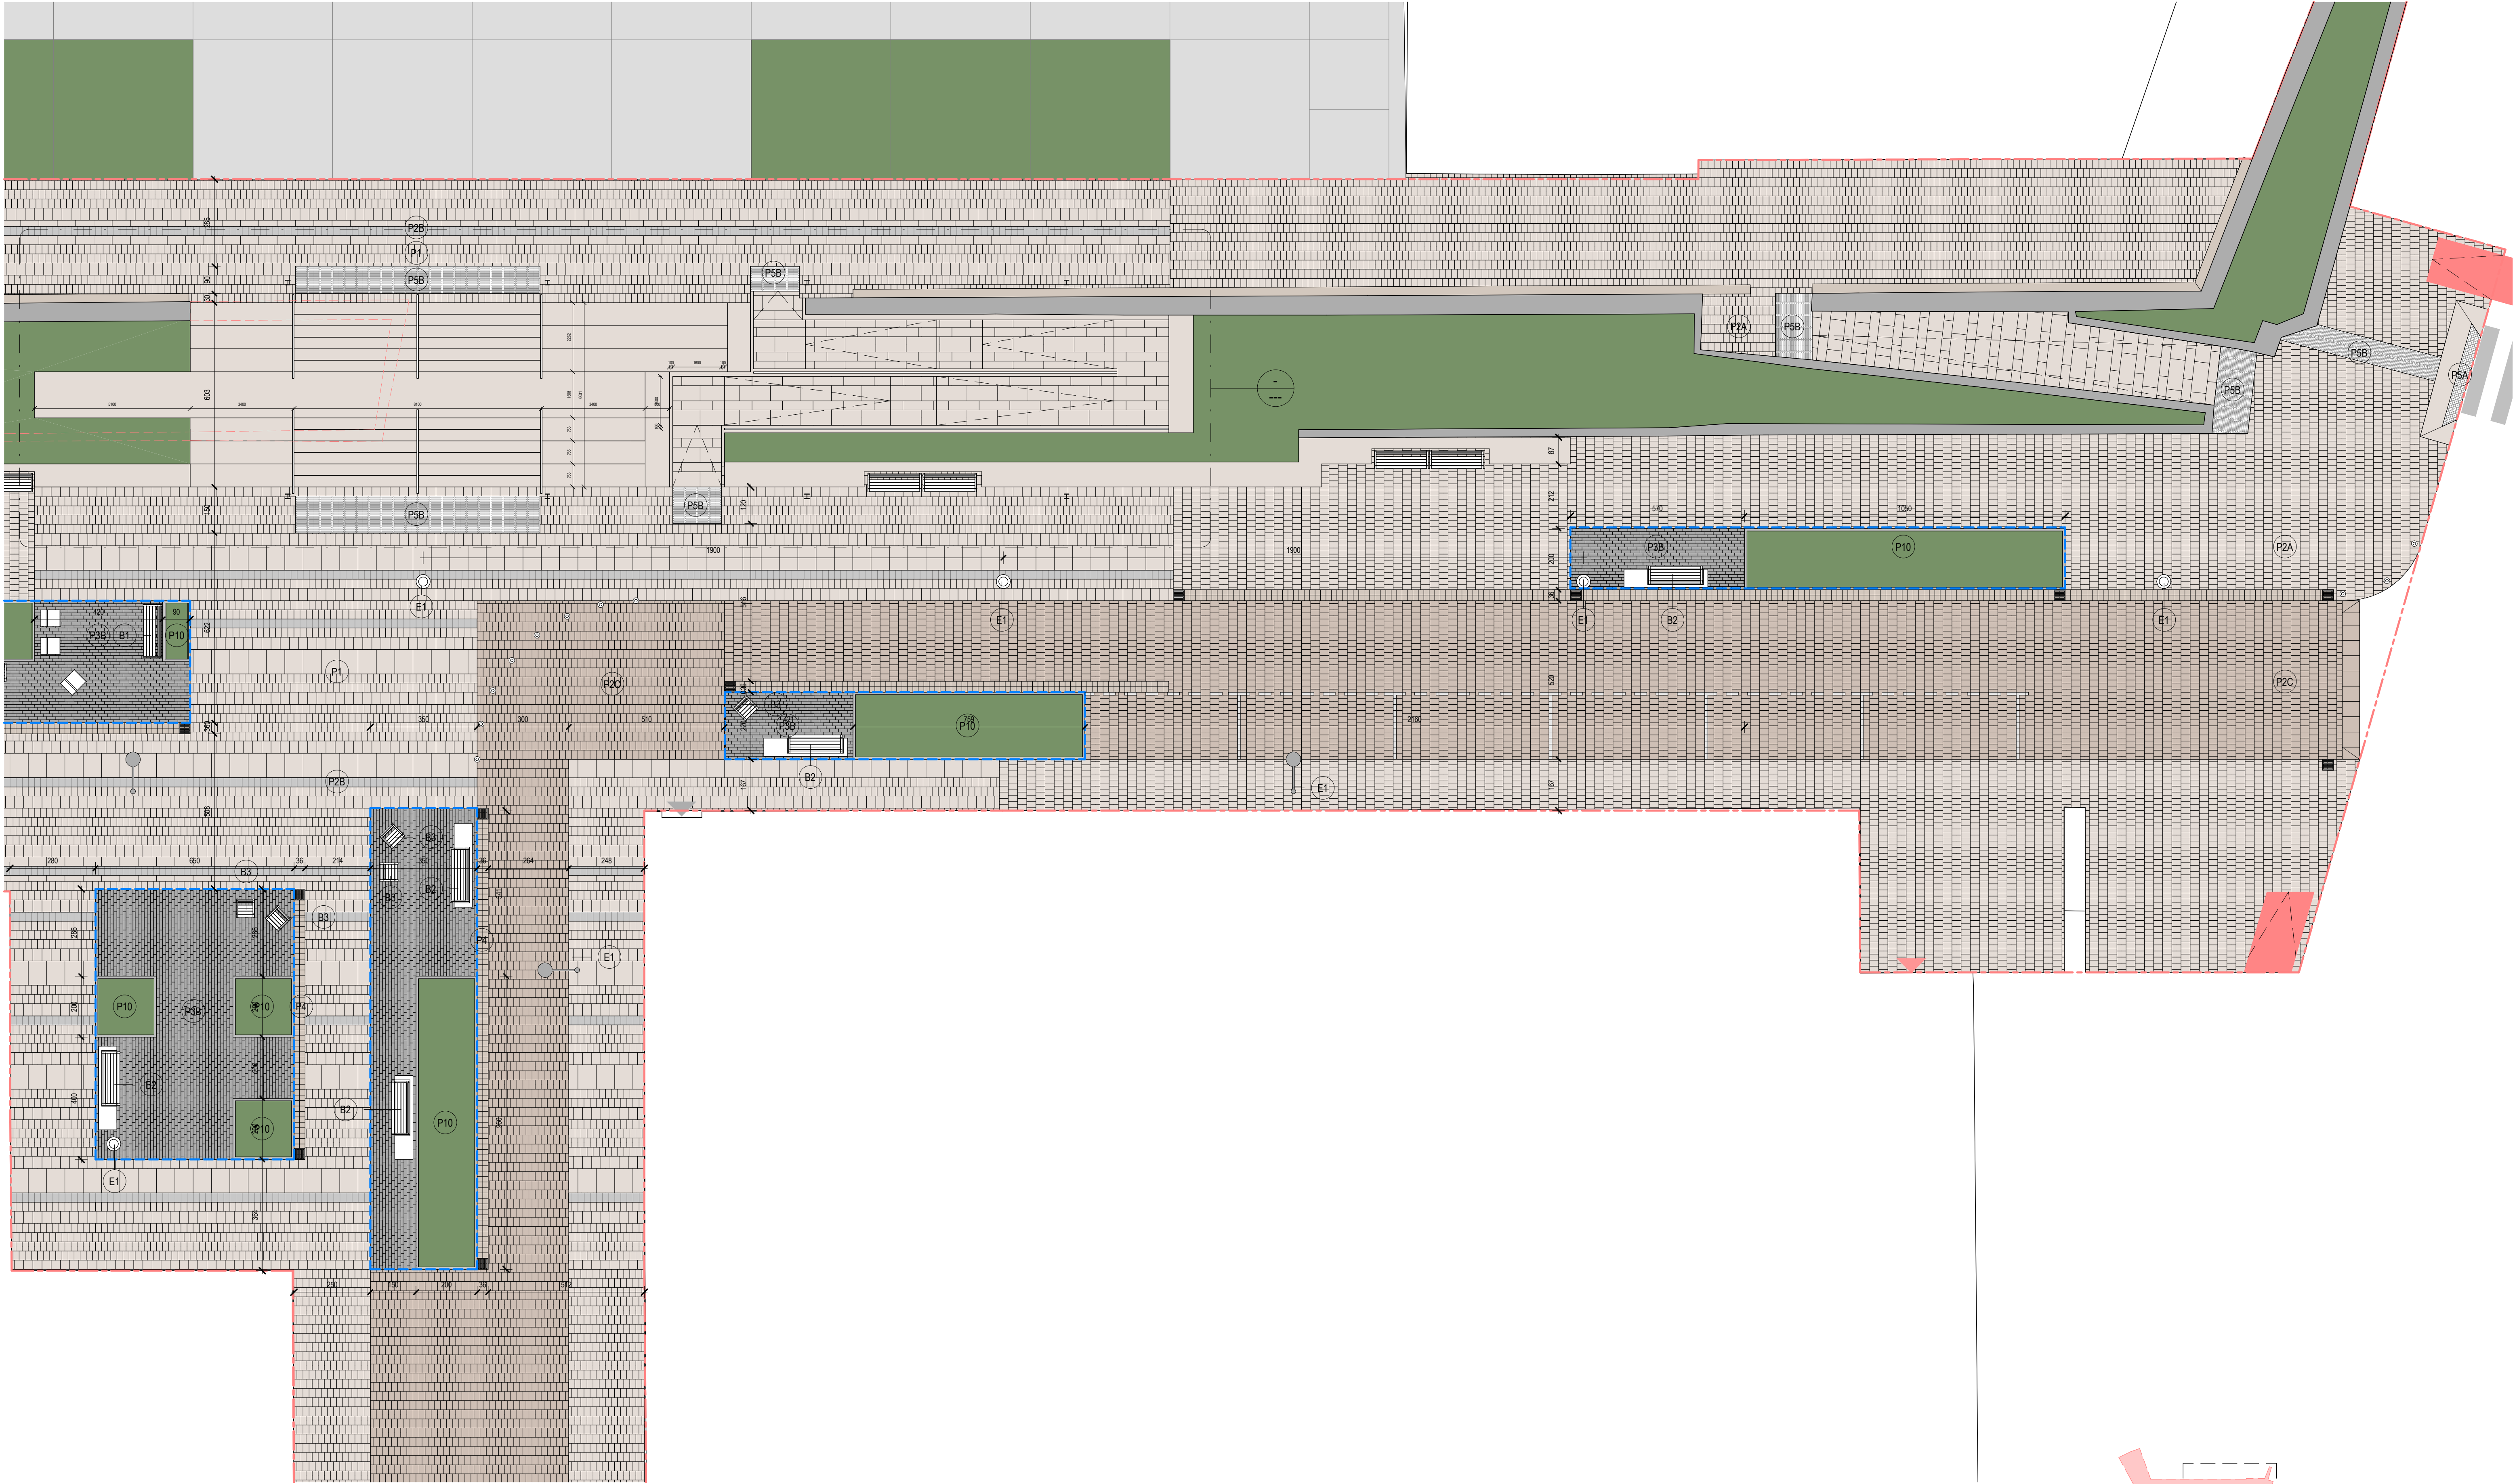

1 PAVIMENTACIÓN - PLAZA TXANTREA (2/2)

1 : 100

PAVIMENTOS


CÓDIGO	DESCRIPCIÓN
P1	PAVIMENTO LLOSA VULCANO COMBINACIÓN 30*20/40*30/80*60. ACABADO ARENA
P2A	PAVIMENTO LLOSA VULCANO 30*20. ACABADO ARENA
P2B	PAVIMENTO LLOSA VULCANO 30*20/. ACABADO METAL
P2C	PAVIMENTO LLOSA VULCANO V55 30*20. ACABADO ARENA
P3A	PAVIMENTO LLOSA VULCANO 30*10/. ACABADO METAL
P3B	PAVIMENTO AQUA PAVE 30*10 JUNTA DRENANTE. ACABADO GREY
P4	CANAL TEGULA 2 PIEZAS 17.3*13*17.3. ACABADO ARENA
P5A	PAVIMENTO TACTIL INDICADOR (BOTONES) 40*40*3.5. LLOSA VULCANO. ACABADO ARENA
P5B	PAVIMENTO TACTIL INDICADOR (BANDAS LONGITUDINALES) 40*40*3.5. LLOSA VULCANO.ACABADO ARENA
P6	PAVIMENTO DE CAUCHO CONTINUO PARA JUEGOS INFANTILES
P10	PARTERRE + ARIDO OFÍTICO 3-4 cm

LÍMITES

CÓDIGO	DESCRIPCIÓN
L1	BORDILLO JARDINERO JP2
L2	BORDILLO TJ20 PO
L3	VADO VEHICULOS V57VG CENTRAL
L4	VADO VEHICULOS V57VG LATERAL

EQUIPAMIENTO

CÓDIGO	DESCRIPCIÓN
B1	BANCO "CALMA". 180 CM (BREINCO) O SIMILAR.
B2	BANCO "BASIC 60" CON RESPALDO. 240 CM (BREINCO) O SIMILAR.
B3	SILLA "HARPO" EXISTENTE. (URBIDERMIS)
B4	SILLA "LOUNGE LIGHT" (BREINCO) O SIMILAR
B5	GRADA MEDIANTE PAVIMENTO TÉCNICO LISTOMAR. (BREINCO) O SIMILAR
E1	LUMINARIA EXISTENTE MOD15
E2	LUMINARIA SKAT M (SIMON) O SIMILAR
E3	BOLARDO DE ACERO FABREGAS O SIMILAR
E4	HIDROJARDINERAS DE ACERO EXISTENTES
E5	APARCABICILETAS TUBO ACERO INOXIDABLE
E6	FUENTE "CAUDAL" (URBIDERMIS) O SIMILAR
E7	FUENTE LEON TRASLADADA

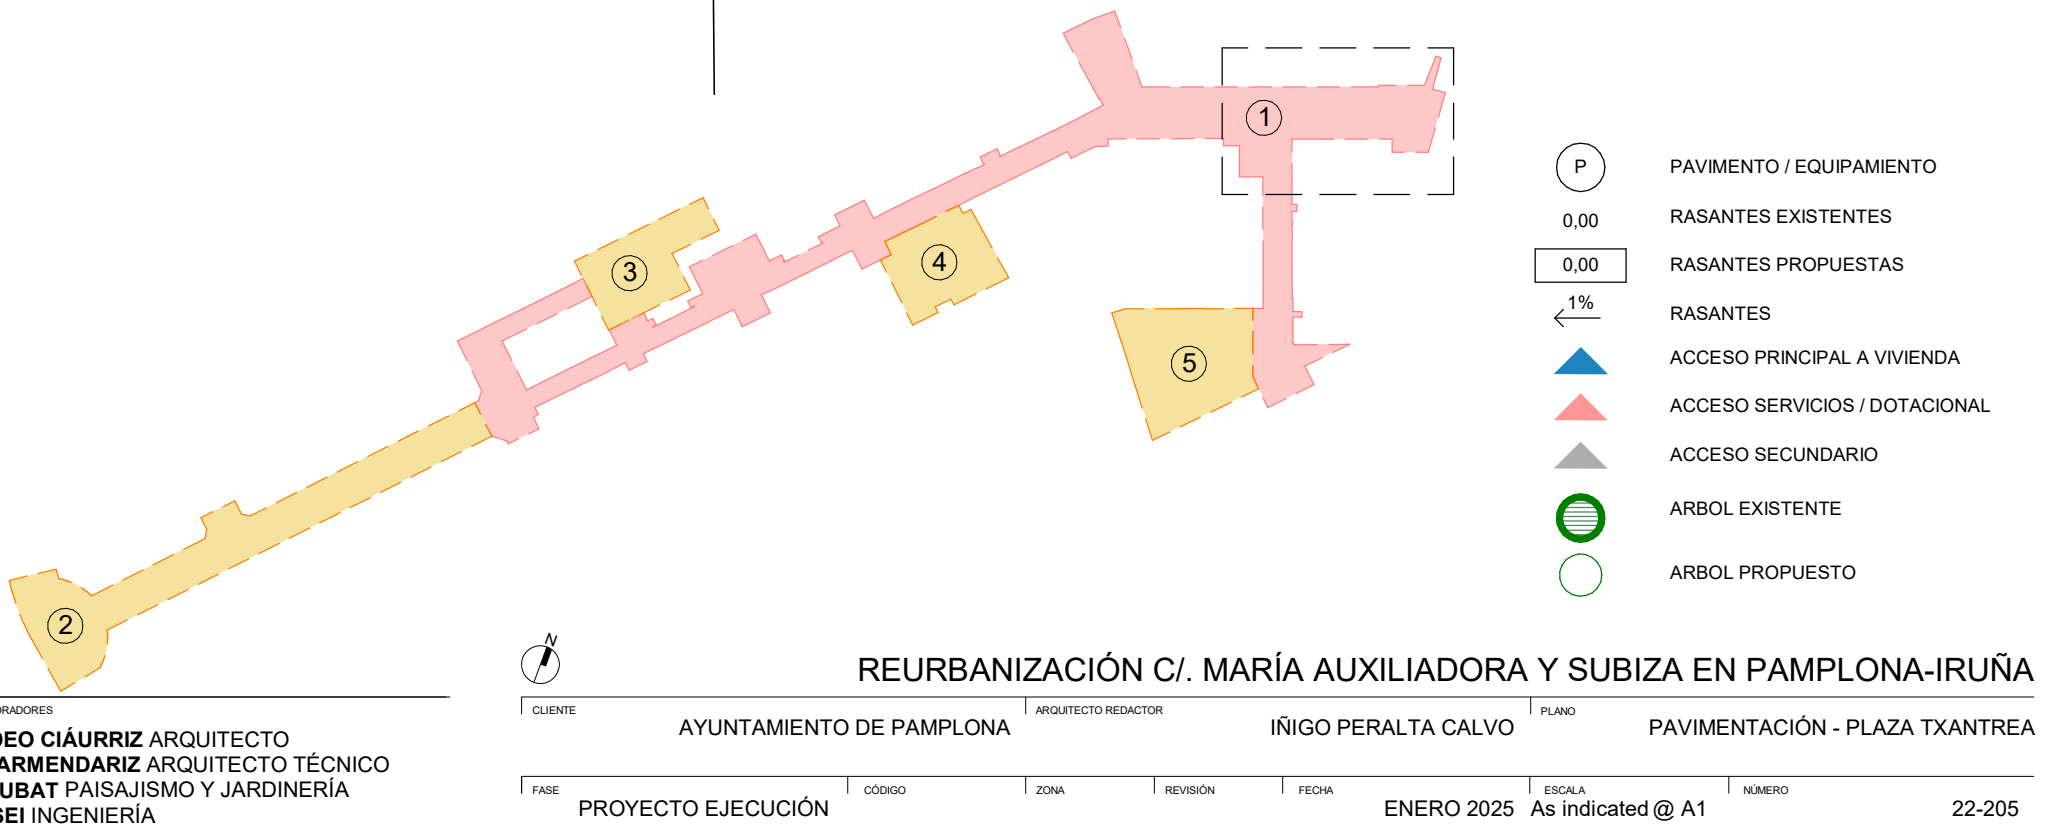

REURBANIZACIÓN C/. MARÍA AUXILIADORA Y SUBIZA EN PAMPLONA-IRUÑA

CLIENTE AYUNTAMIENTO DE PAMPLONA | ARQUITECTO RESPONSABLE INIGO PERALTA CALVO | PLANO PAVIMENTACIÓN - PLAZA TXANTREA

FASE PROYECTO EJECUCIÓN | CÓDIGO | ZONA | REVISIÓN | FECHA ENERO 2025 | ESCALA As indicated @ A1 | NÚMERO 22-205



LÍMITES	
CÓDIGO	DESCRIPCIÓN
L1	BORDILLO JARDINERO JP2
L2	BORDILLO TJ20 PO
L3	VADO VEHICULOS V57VG CENTRAL
L4	VADO VEHICULOS V57VG LATERAL

COLABORADORES
TADEO CIÁURRIZ ARQUITECTO
JM ARMENDARIZ ARQUITECTO TÉCNICO
KIMUBAT PAISAJISMO Y JARDINERÍA
NASEI INGENIERÍA

